



Denkmalliste Stadt Essen

Untere Denkmalbehörde - St.A. 65 -

65 - 155 06.82 ●

Strasse / Nr.			
Martin-Luther-Platz 6			
Stadtbezirk	Stadtteil	Gemarkung	
IX	Kettwig (49)	Kettwig	
Lfd.-Nr.	Eintr.-Datum	Flur	Flurstück
286	10.12.1987 <i>in A. Harrold</i>	65	40
Art des Denkmals		Kurzbeschreibung	
Baudenkmal		Fachwerkhaus	
Darstellung der wesentlichen Merkmale des Denkmals			
<p>Zweigeschossiges Fachwerkhaus (1638 inschriftlich datiert?) giebelständig zur Straße liegend, zum größten Teil verschiefert, verbrettert, verputzt und mit Eternit verkleidet; die rückwärtige Giebelseite ist in Backstein im späten 19. Jh. aufgemauert worden; straßenseitig zeigen beide Dachflächen des Satteldaches eine verschiedene Neigung; der Eingang liegt außermittig im EG, er hat ein hölzernes profiliertes Gewände, mit profilierten Kämpfern, einen hölzernen geschweiften Sturz, der einen Schlußstein in Wappenform hat, mit den Initialen RJ und der Datierung 1638; das Oberlicht ist reich verziert und hat eine Laterne; zu seiten des Einganges ist ein neues großes Fenster eingebrochen worden.</p>			
Hist. Ausstattungsstücke			

Foto(s)



Das (Die) umseitig genannte(n) Objekt(e) ist (sind)
ein Baudenkmal(e) i. S. des § 2 (1) DSchG, da es (sind)
bedeutend ist (sind) für

- die Geschichte des Menschen
- Städte und Siedlungen
- die Entwicklung der Arbeits- und
Produktionsverhältnisse

Die Erhaltung und Nutzung des (er) Baudenkmal(s)
liegt aus

- künstlerischen
- wissenschaftlichen
- volkskundlichen
- städtebaulichen


Gründen im öffentlichen Interesse.

Planungs- und Baurecht

Hinweise auf Sachakten

Hinweise auf Inventare, Literatur, Archivquellen,
Zeichnungen, Fotos, Karten u.a

Lageplan u. a. Darstellungen

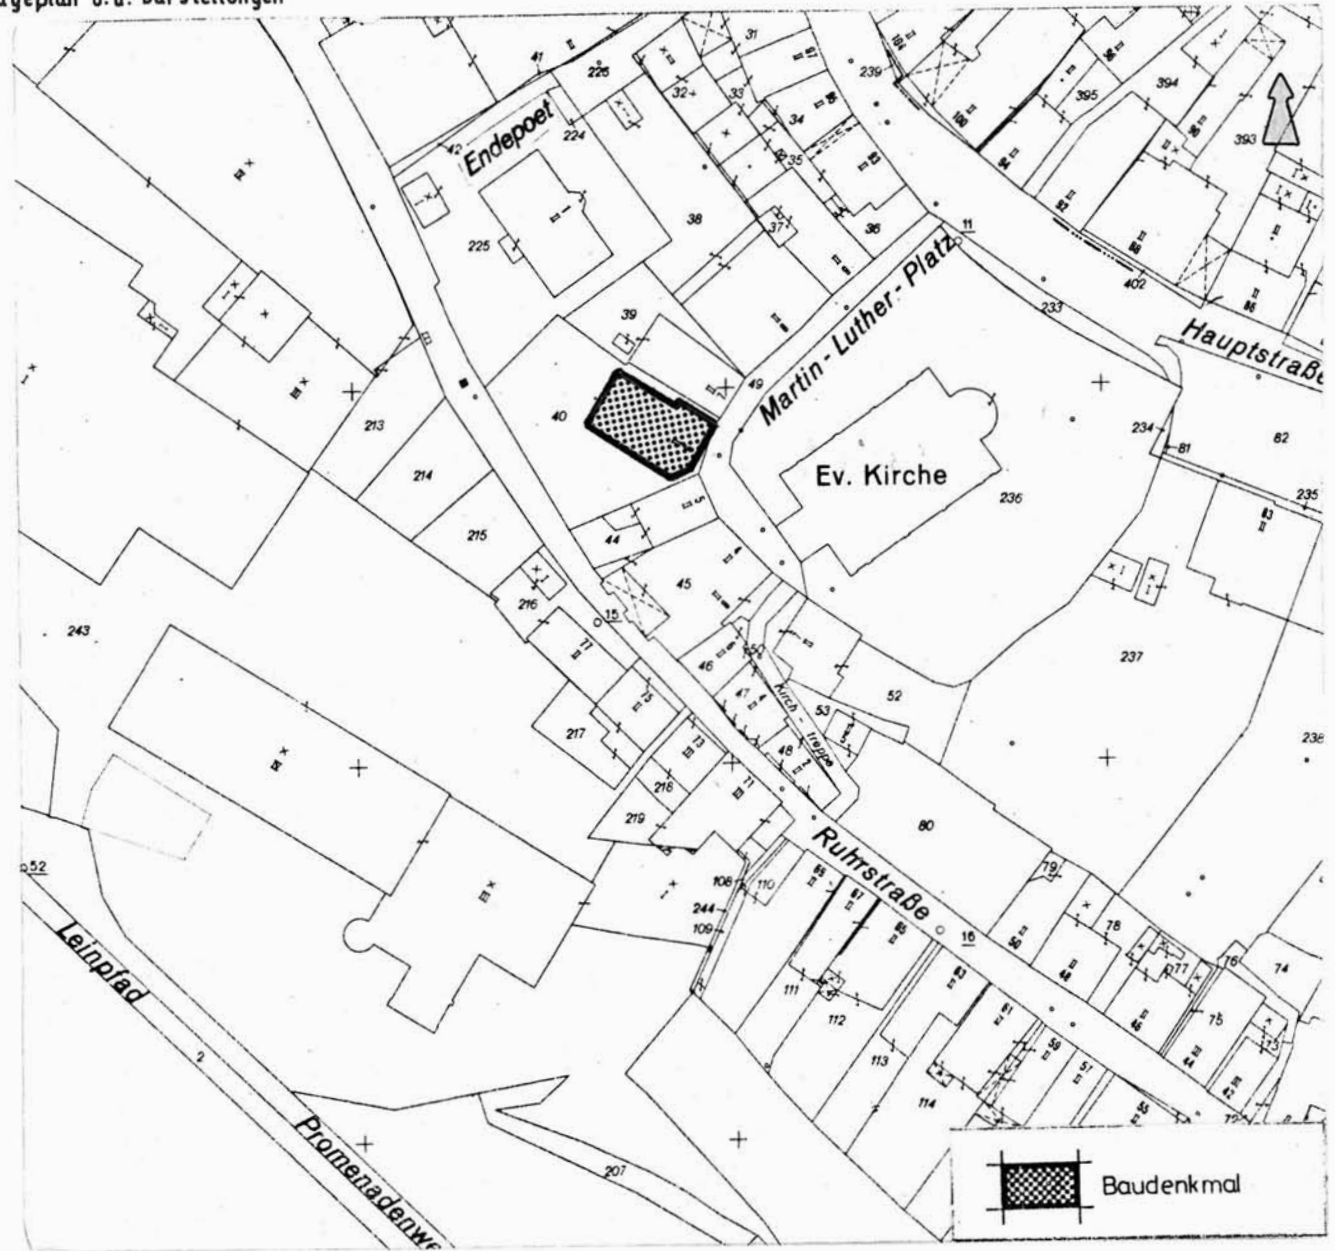

Maßstab 1:1000