



# Denkmalliste Stadt Essen

Untere Denkmalbehörde - St.A. 65 -

65 - 155 06.82 ●

Strasse / Nr. Ruhrstr. 42			
Stadtbezirk IX	Stadtteil Kettwig (49)	Gemarkung Kettwig	
Lfd.-Nr. 306	Eintr.- Datum 10.12.1987 <i>in A</i>	Flur 65	Flurstück 73
Art des Denkmals Baudenkmal		Kurzbeschreibung Fachwerkhaus	
<b>Darstellung der wesentlichen Merkmale des Denkmals</b> <p>Dreigeschossiges giebelständiges Haus (17. Jh.? vermutlich im 19. Jh. umgebaut), mit gestuftem massivem Sockel, an der straßenseitigen Traufseite im EG verbrettert mit Quaderimitation; in Höhe der Decke über dem EG ein über die ganze Seite laufendes Gebälkstück, in den OGs. verschiefert, parallel angeordnete Fensterachsen, die Traufseite zu Haus Nr. 44 Fachwerk, die andere Traufseite verschiefert; hier befindet sich ein Eingang mit Oberlicht an der rückwärtigen Fachwerkgiebelseite befindet sich ein weiterer Eingang ins massive Sockelgeschoß, die Geschosse darüber Fachwerk; im Fachwerk sind Kopfstreben erkennbar, der Rähm ist abgekantet.</p>			
<b>Hist. Ausstattungsstücke</b>			

Foto(s)



Das (Die) umseitig genannte(m) Objekt(e) ist (sind)  
ein Baudenkmal(e) i. S. des § 2 (1) DSchG, da es (s)e  
bedeutend ist (sind) für

- die Geschichte des Menschen
- Städte und Siedlungen
- die Entwicklung der Arbeits- und  
Produktionsverhältnisse

Die Erhaltung und Nutzung des(e) Baudenkmal(s)  
liegt aus

- künstlerischen
- wissenschaftlichen
- volkskundlichen
- städtebaulichen


Gründen im öffentlichen Interesse.

Planungs- und Baurecht

Hinweise auf Sachakten

Hinweise auf Inventare, Literatur, Archivquellen,  
Zeichnungen, Fotos, Karten u.a.

### Lageplan u. a. Darstellungen

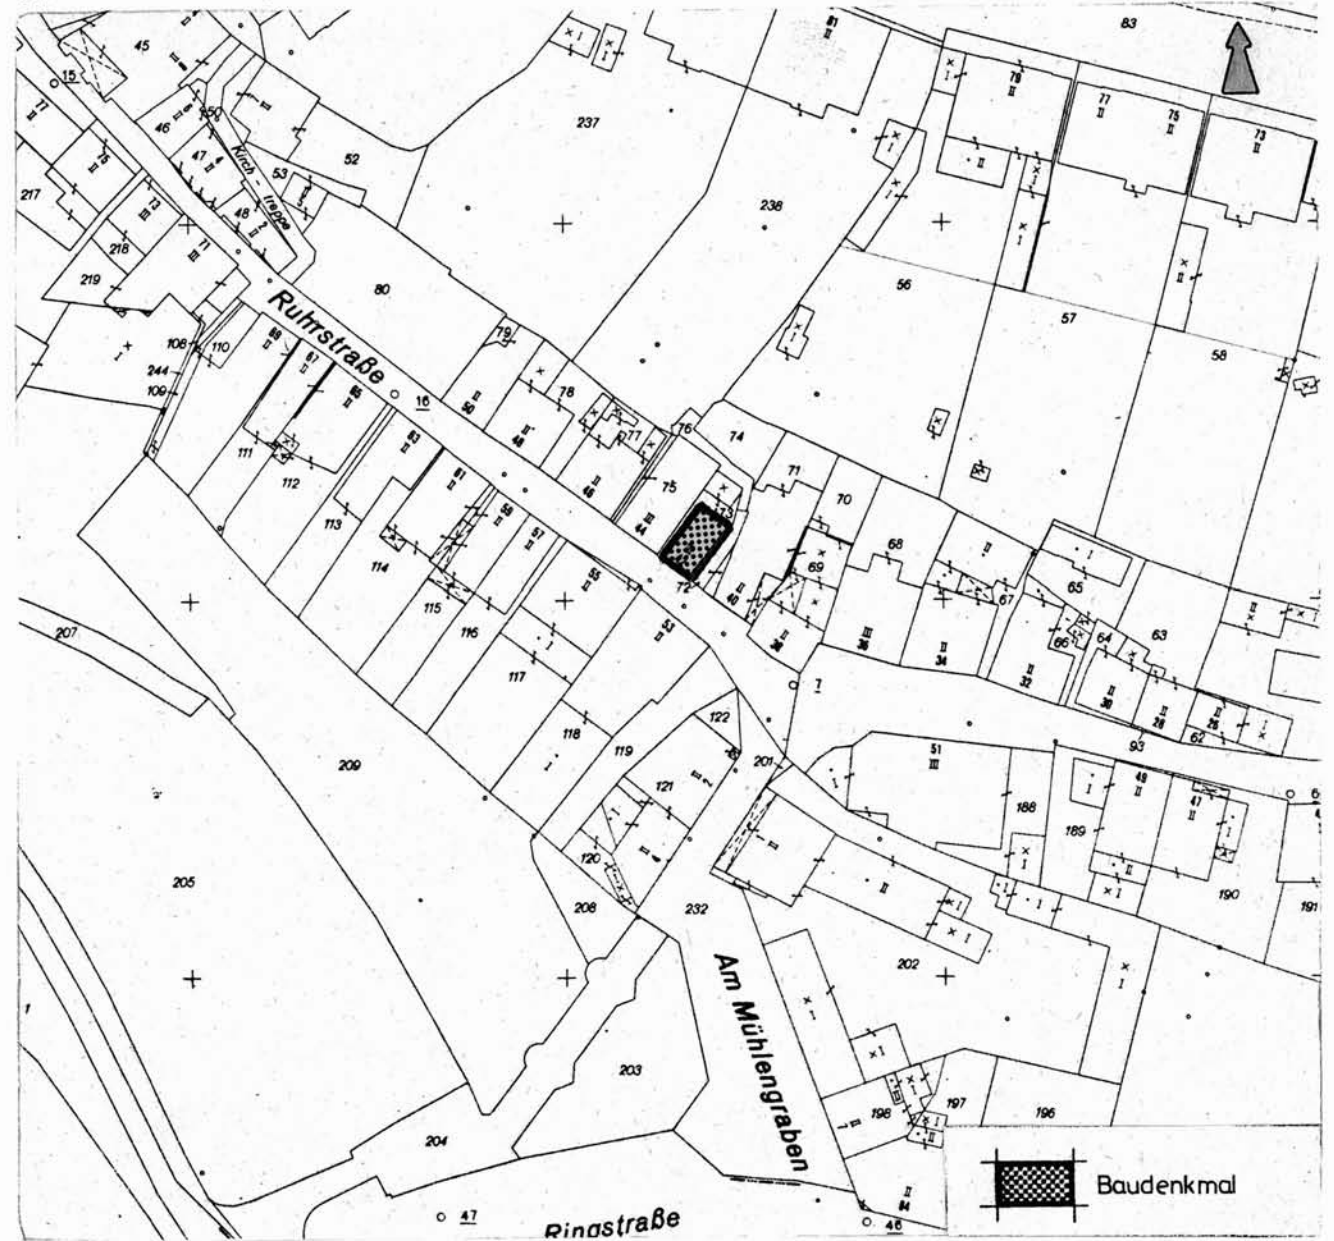

Maßstab 1:1000