



Denkmalliste Stadt Essen

Untere Denkmalbehörde - St.A. 65 -

65 - 155 06.82 ●

Strasse /Nr. Hauptstraße 114/116/118			
Stadtbezirk IX	Stadtteil Kettwig (49)	Gemarkung Kettwig	
Lfd.-Nr. 93	Eintr.- Datum 08.08.1985	Flur 9 64	Flurstück 48,51, 360 <i>486357</i> <i>356</i> <i>357</i>
Art des Denkmals 3 Baudenkmäler		Kurzbeschreibung Wohn- u. Geschäftshäuser	
Darstellung der wesentlichen Merkmale des Denkmals Bei dem Gebäude Hauptstr. 114 handelt es sich um einen zweigeschossigen, giebelständigen Fachwerkbau aus dem 18. Jh. mit verschiefelter Straßenfassade. Die Häuser Hauptstr. 116 und 118 sind ebenfalls zweigeschossige, jedoch traufständige Fachwerkbauten mit verschiefelter Straßenfassade. Die Gebäude sind durch Querbalken und durch ein gemeinsames Dach miteinander verbunden. Alle drei Gebäude sind in Formgebung, Materialwahl und Maßstäblichkeit integraler Bestandteil des alten Stadtkerns von Kettwig, dessen Ortsbild sie in ihrer Charakteristik als niederbergische, kleinstädtische Wohngebäude wesentlich mitprägen. Sie haben daher ortsgeschichtliche Bedeutung für die Wohnweise des niederbergischen Bürgertums des 18. Jh. und sind außerdem bedeutend für die Geschichte des Menschen. Für ihre Erhaltung und Nutzung sprechen städtebauliche Gründe, weil die Häuser für die städtebauliche Entwicklung des Kettwiger Ortskerns Maßstäbe setzen. Außerdem liegen wissenschaftliche Gründe vor wegen ihrer Aussagekraft für die Hausforschung und ihrer Eignung als baugeschichtliche und volkskundliche Anschauungsobjekte.			
Hist. Ausstattungsstücke			

Foto(s)



0267

Das (Die) umseitig genannte(n) Objekt(e) ist (sind) ein

- Baudenkmal(e) i. S. des § 2(1 u. 2) DSchG,
- Bodendenkmal(e) i. S. des § 2(1 u. 5) DSchG, da es (sie) bedeutend ist (sind) für
- die Geschichte des Menschen
- Städte und Siedlungen
- die Entwicklung der Arbeits- und Produktionsverhältnisse

Die Erhaltung und Nutzung des (der) Baudenkmal(e) / Bodendenkmal(e) liegt aus

- künstlerischen
- wissenschaftlichen
- volkskundlichen
- städtebaulichen


Gründen im öffentlichen Interesse.

Planungs- und Baurecht

Hinweise auf Sachakten

Hinweise auf Inventare, Literatur, Archivquellen, Zeichnungen, Fotos, Karten u. a.

Lageplan u. a. Darstellungen

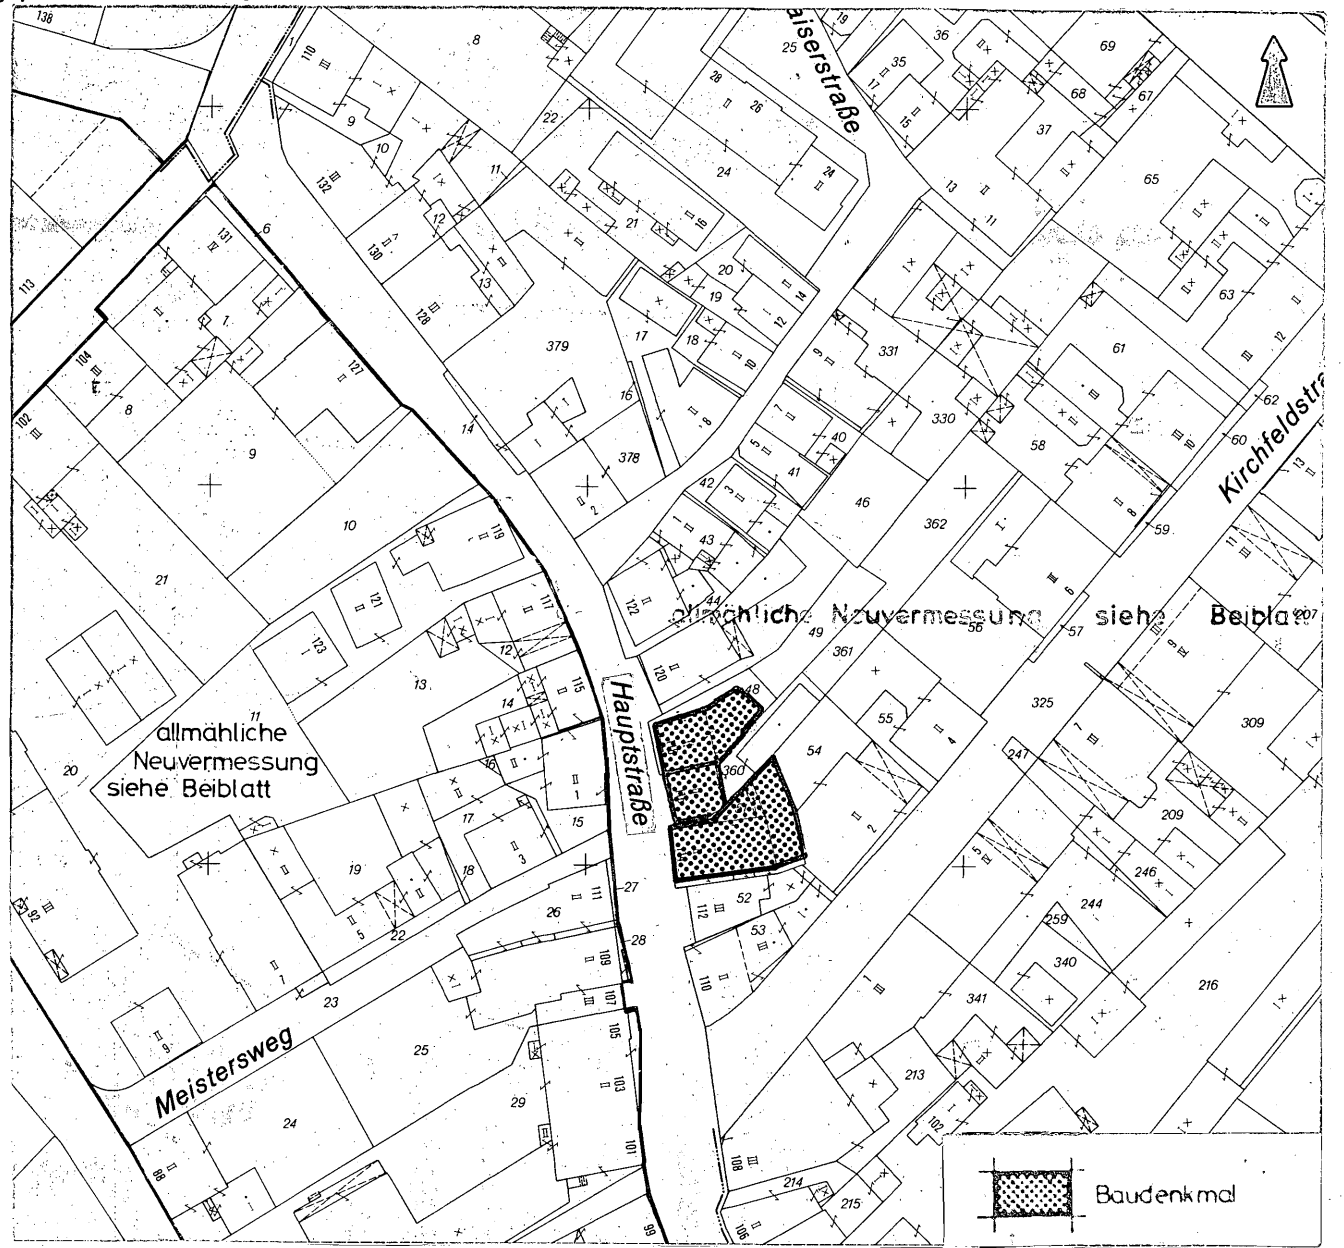

Maßstab 1:1000