



Denkmalliste Stadt Essen

Untere Denkmalbehörde - St. A. 65 -

65 - 155 06.82 ●

Blatt 1

Strasse / Nr.			
Hollestr. 1			
Stadtbezirk I	Stadtteil Stadtkern (01)	Gemarkung Essen	
Lfd.-Nr. 224	Eintr.-Datum 10.12.1987 <i>10.12.1987</i>	Flur 76	Flurstück 270, 269
Art des Denkmals		Kurzbeschreibung	
Baudenkmal		Haus der Technik	
Darstellung der wesentlichen Merkmale des Denkmals			
<p>1922-1925 von Architekt Edmund Körner als Gebäude für die Essener Börse erbaut, 1934 lt. einer Inschrifttafel aufgelöst, seit 1936 Haus der Technik; das Gebäude war im II. Weltkrieg zerstört, der Wiederaufbau erfolgte bis 1953; das langgestreckte Gebäude liegt auf einem im Westen spitz zulaufenden Grundstück; an beiden Schmalseiten im Osten und Westen befinden sich überhöhte Eckbauten, die Hauptfassade gegenüber dem Hauptbahnhof wird durch Arkaden geprägt; hinter dem Arkadengang liegen in den Öffnungen, zwischen Werksteinpfeilern, zwei Ladengeschosse, darüber ein weiteres Zwischengeschos; die Hauptfassade über den Arkadenbögen mit einer Reihe hochrechteckiger Fenster; unter dem vorkragenden Dachgesims eine Art Mezzaningeschoß mit kleinen Rechteckfenstern; das ganze Gebäude ist verklindert, die Fassaden der zwei zurückliegenden Ladengeschosse teils mit Werkstein verkleidet, teils verputzt; der östliche Eckbau durch das starke abfallende Gelände 8-geschossig; der westlich Eckbau mit ebenfalls mehreren Untergeschossen und an der kurzen Seite mit zwei über sämtliche Geschosse reichenden dreieckigen</p>			
Hist. Ausstattungsstücke			

Foto(s)



Das (~~Die~~) umseitig genannte(n) Objekt(e) ist (~~sind~~) ein Baudenkmal(e) i. S. des § 2 (2) DSchG, da es (~~sie~~) bedeutend ist (~~sind~~) für

- die Geschichte des Menschen
- Städte und Siedlungen
- die Entwicklung der Arbeits- und Produktionsverhältnisse

Die Erhaltung und Nutzung des(~~er~~) Baudenkmal(s) liegt aus

- künstlerischen
- wissenschaftlichen
- volkskundlichen
- städtebaulichen


Gründen im öffentlichen Interesse.

Planungs- und Baurecht

Hinweise auf Sachakten

Hinweise auf Inventare, Literatur, Archivquellen, Zeichnungen, Fotos, Karten u.a.

5574
Lageplan u.a. Darstellungen M. 1:1000

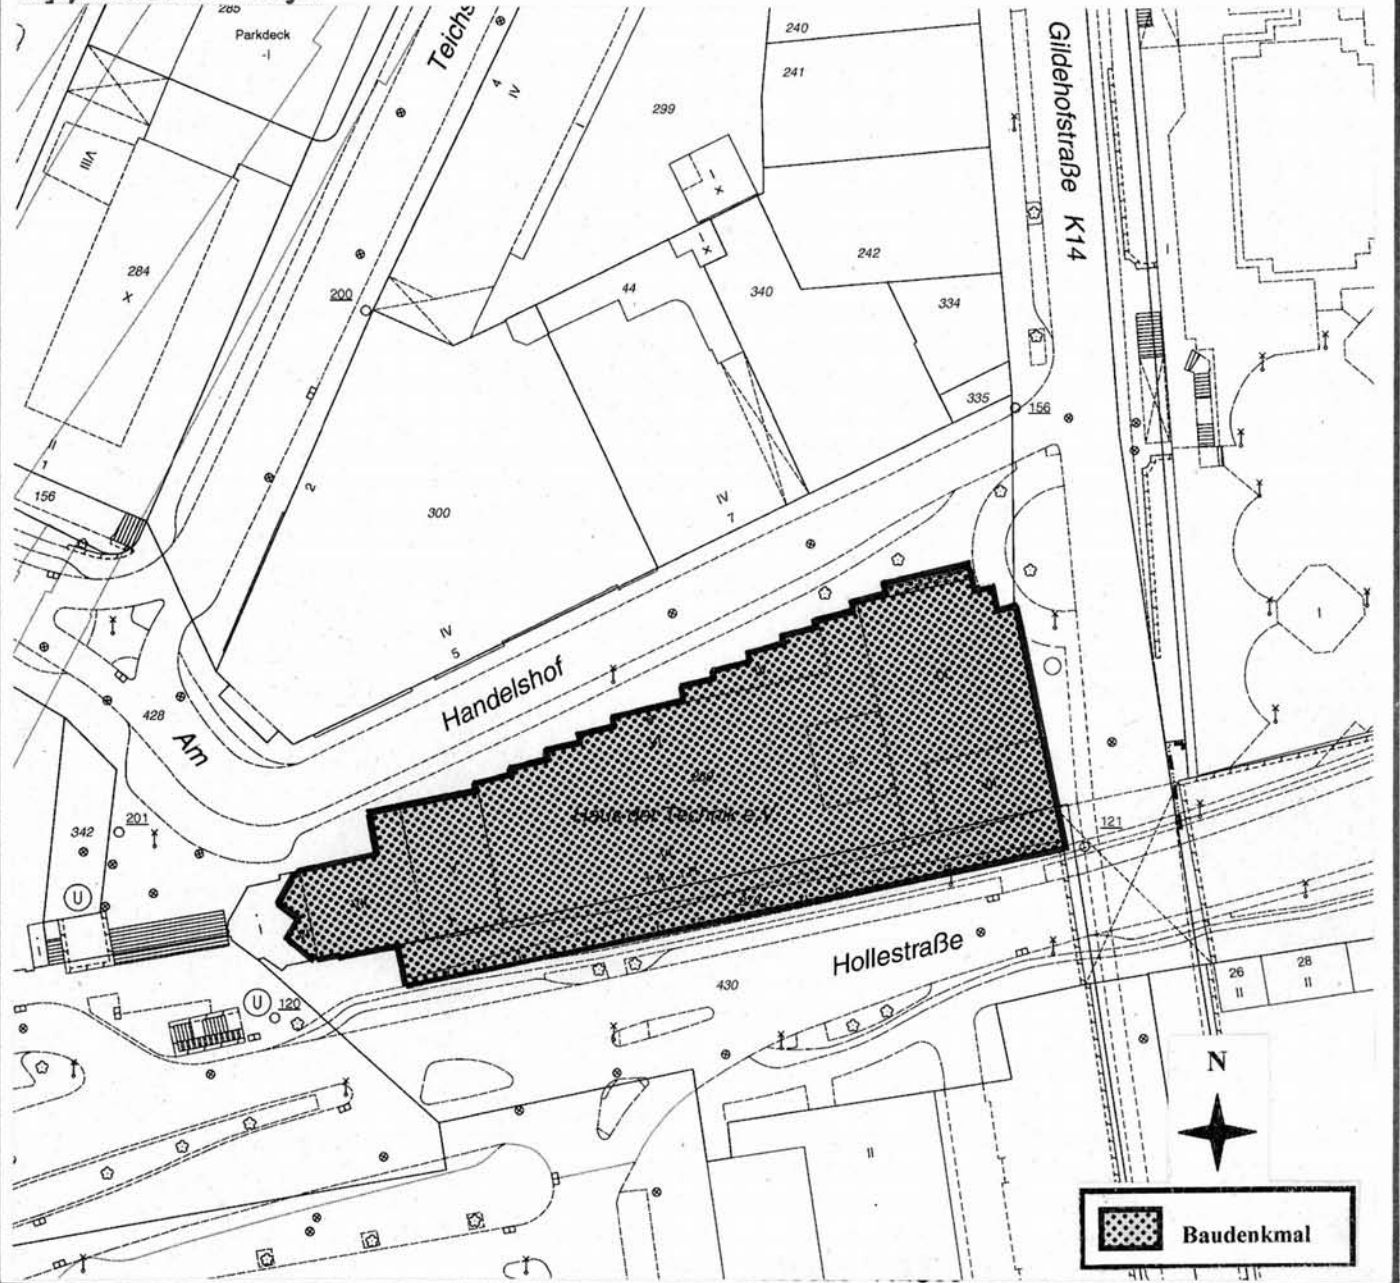



Denkmalliste Stadt Essen

Untere Denkmalbehörde - St.A. 65 -

65 - 155 06.82 ●

Blatt 2

Strasse / Nr. Hollestr. 1			
Stadtbezirk I	Stadtteil Stadtkern (01)	Gemarkung Essen	
Lfd.-Nr. 224	Eintr. - Datum 10.12.1987 <i>i.A. Hesse</i>	Flur 76	Flurstück 270
Art des Denkmals Baudenkmal		Kurzbeschreibung Haus der Technik	
Darstellung der wesentlichen Merkmale des Denkmals <p style="text-align: center;"><u>Fortsetzung Hollestr. 1</u></p> <p>Erkern; im EG eine moderne Ladenerweiterung, die Rückseite des Gebäudes folgt in zahlreichen Stufen dem Straßenverlauf, das EG auch hier teilweise mit Werksteinplatten verkleidet, OG verklindert.</p>			
Hist. Ausstattungsstücke			

Foto(s)